

DÉPARTEMENT

de la REUNION

COMMUNE

de SAINT-PIERRE

DIRECTION GÉNÉRALE DES IMPÔTS

SERVICE DES OPÉRATIONS FISCALES ET FONCIÈRES

CADASTRE

6816 T


(Sept. 1970)

Section : EL

.....° Feuille

Echelle : 1/1000

EXTRAIT DU PLAN CADASTRAL

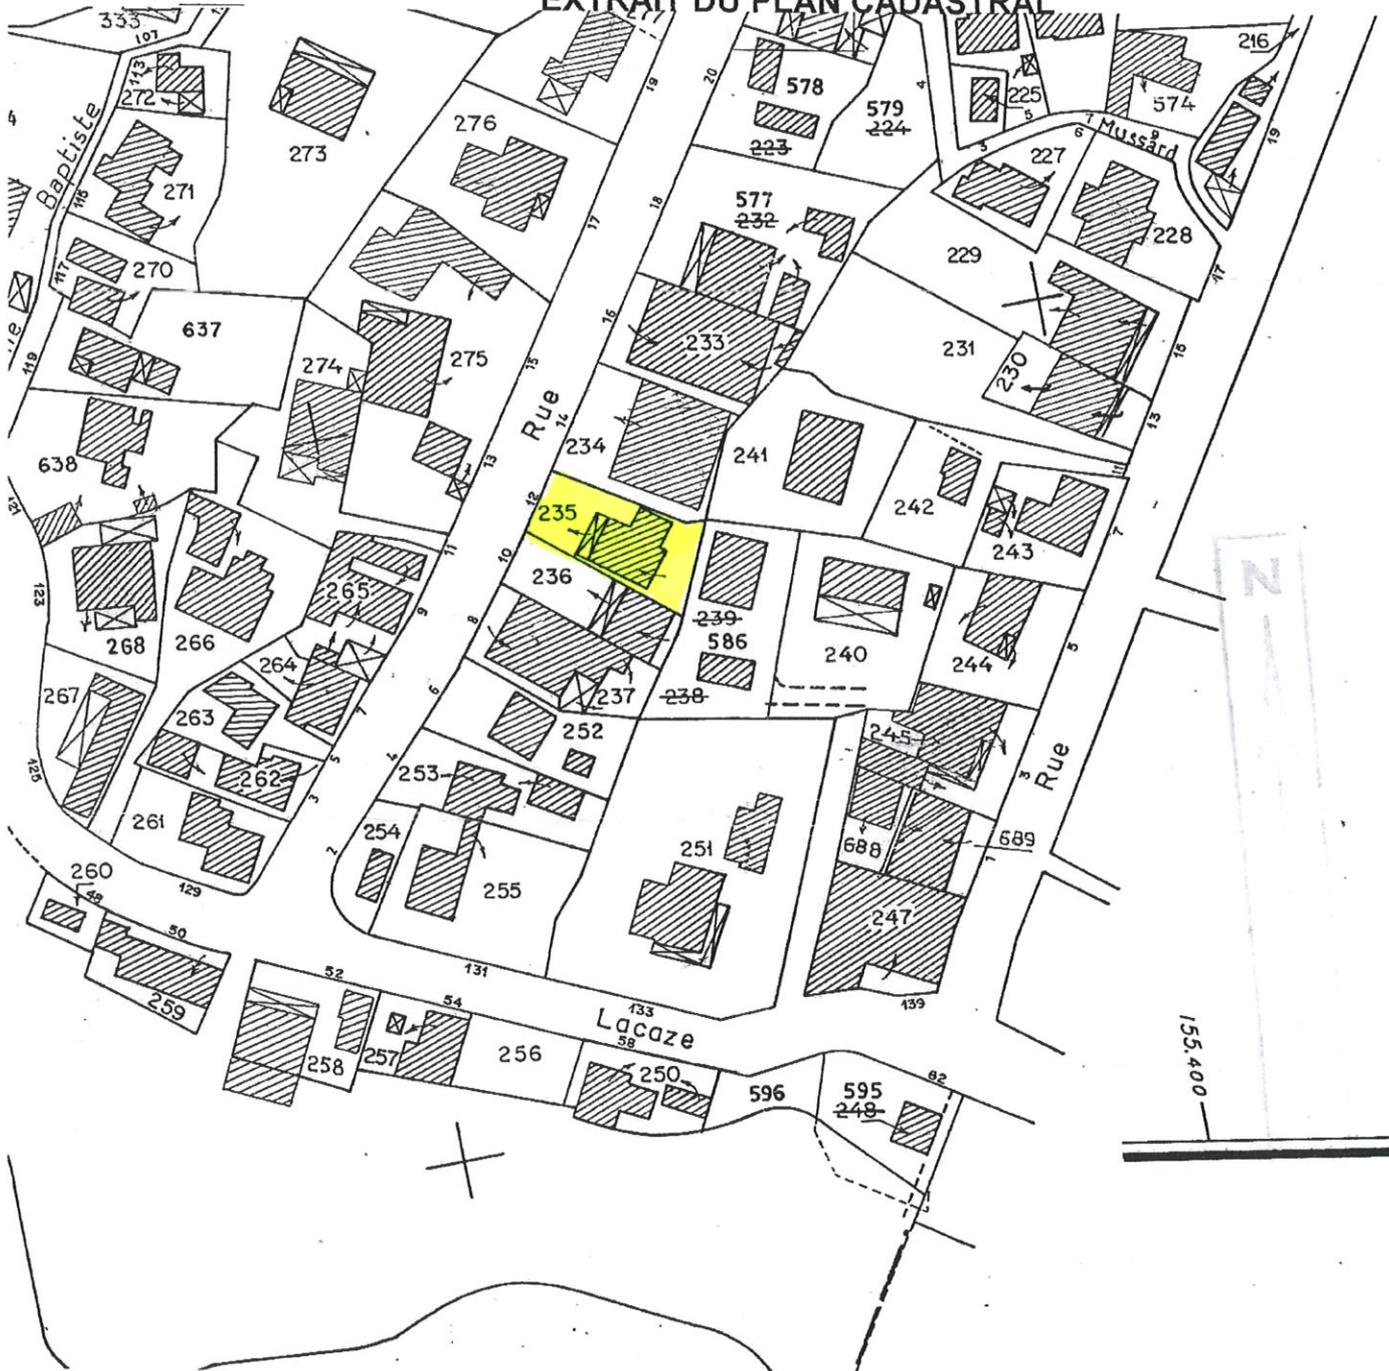

N° d'ordre au registre de constatation des droits : R.124.

Coût du présent extrait : 3 €

Cachet du Service d'origine :

CENTRE DES IMPÔTS FONCIER
 1 rue du Père Rimbault
 97410 SAINT-PIERRE
 Tél: 35 98 00 - Fax: 35 98 64

EL 235

Extrait certifié conforme au plan cadastral

- à la date ci-dessous :

A SAINT-PIERRE,

le 12 décembre 20

L'Agent du Cadastre,

